M. A. R. 57 (Rule 116)
Measurement Book

No. B

466714

Serial No. 1st and final bill

Name of Work ..... From ..... To .....

Name of Contractor of nature of Agency ..... Sri. Channakrishna P.

Date of commencement of work .....

Date 1	Full description, etc, of work 2	Dimensions: Number 3	Length 4	Breadth 5	Depth 6	Contents 7	Reference to last Measurement 8
	Name of Work:-	Improvements to roads and drains at Chowdeshwari layout in Ward No.-02 Yelahanka sub-division.					
	Estimate Cost of Work:-	Rs 22.00 Lakhs					
	Job Code:-	002-17-000040					
	Work Order Number:-	EE(YNK.D)E-PMT-08/WO/51/2017-18					
	Work Order Date:-	25-05-2017					

Reference to last Measurement 8

MEASUREMENT BOOK

Date	Full description, etc, of work	Dimensions				Contents	Reference to last Measurement
		Number	Length	Breadth	Depth		
1	2	3	4	5	6	7	8
		30					
	Ground Total amount @ Rs 116.45/Rmts ⇒ Rs.						15808.48
						= Rs.	2091450.00

Asst. Executive Engineer
Yelahanka Sub. Divison
(BBMP Ynk. Zn)
Yelahanka, Bangalore

CERTIFICATE:-
1) The contractor has completed the work as per specification
2) The contractor has removed all the debris from work spot
3) There are no departmental issues to the contractor

AE 26/8/17

A.E 26/8/17

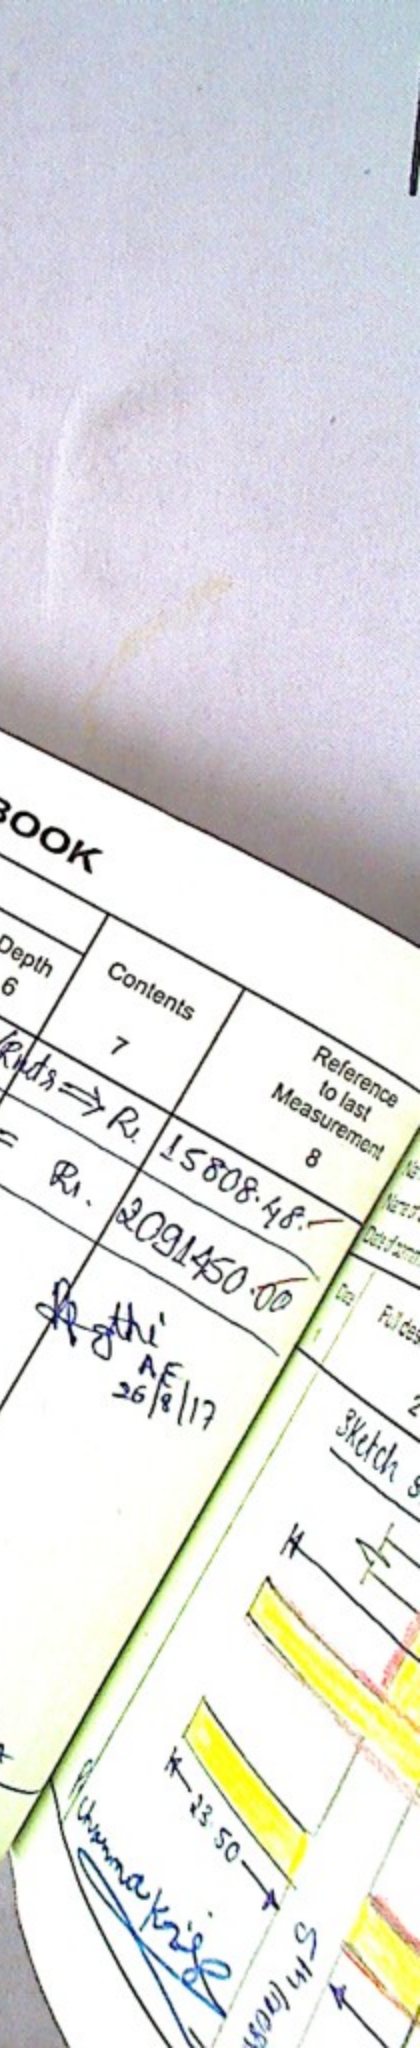

M. A. R. 57 (Rule 116)
Measurement Book

No. B

466720

Serial No. .....
Name of Work ..... From..... To.....
Name of Contractor of nature of Agency .....
Date of commencement of work .....

Date	Full description, etc, of work	Dimensions				Contents	Reference to last Measurement
		Number	Length	Breadth	Depth		
1	2	3	4	5	6	7	8

Sketch showing the details of work spot.

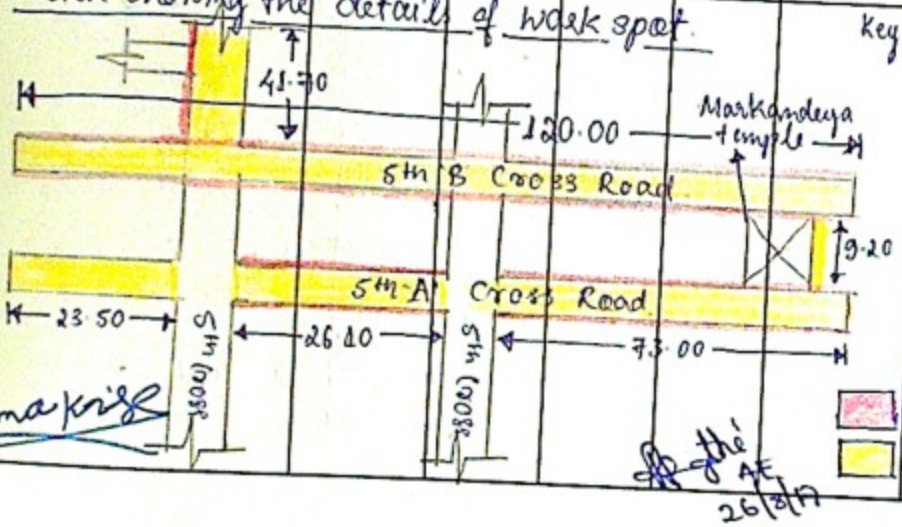

Key:- Not to scale.

N

INDEX
- Desilting drain
- CC Road

Pichamma Kris

the AE 26/8/17

MEASUREMENT BOOK

Date 1	Full description, etc, of work 2	Dimensions: Number 3	Length 4	Breadth 5	Depth 6	Contents 7	Reference to last Measurement 8
	RR.						
						Deduction:	
						CC ST ২০৪৩০-৩	
						ST ST ২০৪৩০-৩	
						IT ২০৪৩০-৩	
						LC ২০৪৩০-৩	
						CBR ২০৪৩০-৩	
						LL ২০৪-৫-৩	
						T.D ৭৬ ১১১-৩	
						১৩১৩৭-৩	

ಪಂಕ್ತಿಯ ಸಂಖ್ಯೆ	ಟಿಪ್ಪಣಿಗಳು ಮತ್ತು ಆಜ್ಞೆಗಳು

ಕಾ.ಪಾ.ಅ(ಯಲಹಂಕ) ಸದರಿ ಕಾಮಗಾರಿಯ ಇ-ಪ್ರಕ್ಯೂರ್‌ಮೆಂಟ್ ಮೂಲಕ ಟೆಂಡರ್ ಪ್ರಸ್ತಾವನೆಗೆ ಅನುಮೋದನೆ ಕೋರಿ ಸಲ್ಲಿಸಿದ್ದು, ವಿವರಗಳು ಈ ಕೆಳಗಿನಂತಿವೆ.

15)

1.	ಕಾಮಗಾರಿಯ ಅಂದಾಜು ಮೊತ್ತ	:	22.00 ಲಕ್ಷ
2.	ಟೆಂಡರ್‌ಗಿಟ್ಟ ಮೊತ್ತ	:	21.98 ಲಕ್ಷ
3.	ಅನುದಾನ	:	P1771(Zone Works POW works)
4.	ಕಾಮಗಾರಿ ಸಂಕೇತ ಸಂಖ್ಯೆ	:	002-17-000040
5.	ಟೆಂಡರ್‌ನ ಸ್ವರೂಪ	:	ಐಟಂವಾರು
6.	ಟೆಂಡರ್ ನೋಟಿಫಿಕೇಷನ್ ಸಂಖ್ಯೆ	:	EE/YNK/BBMP/E-PMT/8/2016-17
7.	ಟೆಂಡರ್ ನೋಟಿಫಿಕೇಷನ್ ಪ್ರಕಟವಾದ ದಿನ ಪತ್ರಿಕೆ ಮತ್ತು ದಿನಾಂಕ	:	Dt: 04-03-2017 ಪ್ರಜಾವಾಣಿ ದಿ :05-03-2017
8.	ಟೆಂಡರ್ ಪತ್ರಕ್ಕೆ ಮನವಿ ಸ್ವೀಕರಿಸಿದ ಕೊನೆ ದಿನಾಂಕ:		27-03-2017
10.	ಟೆಂಡರ್‌ನ್ನು ತೆರೆದ ದಿನಾಂಕ	:	30-03-2017
11.	ಟೆಂಡರ್ ಸಿಂಧುತ್ವದ ಅವಧಿ	:	90 ದಿವಸ

12. ಟೆಂಡರ್‌ನಲ್ಲಿ ಭಾಗವಹಿಸಿದ ಗುತ್ತಿಗೆದಾರರ ಹೆಸರು ಮತ್ತು ಸಮೂದಿಸಿರುವ ದರಗಳು

16)

ಕ್ರ. ಸಂ	ಗುತ್ತಿಗೆದಾರರ ಹೆಸರು	ಇ.ಎಂ.ಡಿ. ಬೇಕಾಗಿರುವ ಮೊತ್ತ	ಇ.ಎಂ.ಡಿ. ಪಾವತಿಯಾಗಿರುವ ಮೊತ್ತ	ಗುತ್ತಿಗೆದಾರರು ಸಮೂದಿಸಿರುವ ದರಗಳು	ಟೆಂಡರ್‌ಗಿಟ್ಟ ಮೊತ್ತ (2016-17 ರ ಅನುಮೋದಿತ ಅಂದಾಜು ಮೊತ್ತ	ಅಂದಾಜಿಗೆ ಹೋಲಿಸಲಾದ ಶೇಕಡವಾರು
01	ಚನ್ನಕೃಷ್ಣ.ಪಿ	55000.00	55000.00	2098160.49	2198159.94	-4.55% ಕಡಿಮೆ
02	ಬಿ.ಪಿ.ಮಹೇಶ್	55000.00	55000.00	2134160.98	2198159.94	-2.91% ಕಡಿಮೆ

ಮೇಲ್ಕಂಡ ಟೆಂಡರ್ ಪ್ರಕಟಣೆಗೆ ಸೊಂದಣಿ ಪಡೆದ ಗುತ್ತಿಗೆದಾರರಾದ ಶ್ರೀ.ಚನ್ನಕೃಷ್ಣ.ಪಿ ರವರು ಸಮೂದಿಸಿರುವ ದರಗಳು ಅನುಮೋದಿತ ಅಂದಾಜು ಪಟ್ಟಿ PWD SR 2016-17 ನೇ ಸಾಲಿನ ದರಗಳಿಗೆ ತುಲನೆ ಮಾಡಿದಾಗ ಶೇಕಡ -4.55% ಅಥವಾ ರೂ.99,999.45 ಕಡಿಮೆ ದರಗಳನ್ನು ನಮೂದಿಸಿರುತ್ತಾರೆ. ಇದು, ಕೆ.ಟಿ.ಪಿ.ಪಿ. ಆಕ್ಟ್ ಅನ್ವಯ ಕನಿಷ್ಠ ದರದ ಟೆಂಡರ್ ಆಗಿರುವುದರಿಂದ ಕನಿಷ್ಠದರ ನಮೂದಿಸಿ ಸಿಂಧುತ್ವ ಹೊಂದಿರುವ ಗುತ್ತಿಗೆದಾರರಾದ ಶ್ರೀ.ಚನ್ನಕೃಷ್ಣ.ಪಿರವರು ವ್ಯತ್ಯಾಸದ ಮೊತ್ತವನ್ನು ಪಾವತಿಸಿದ್ದು, ಟೆಂಡರ್ ಕರಾರಿನಂತೆ ಕಾರ್ಯಾದೇಶವನ್ನು ಪಡೆಯುವ ಮುಂಚೆ FSD ಮೊತ್ತವನ್ನು ಪಾವತಿಸಿ ಕರಾರು ಒಡಂಬಡಿಕೆ ಮಾಡಿಕೊಳ್ಳಲು ಗುತ್ತಿಗೆದಾರರಿಗೆ ತಿಳುವಳಿಕೆ ಪತ್ರ ನೀಡಲು ತಮ್ಮ ಅನುಮತಿ ಕೋರಿ ಕಡತ ಮಂಡಿಸಿದೆ.

ಸ.ಅ (ಯ.ವಿ)

17)

ಕಾ.ಪಾ.ಅ.(ಯ.ವಿ)

ತಿಳುವಳಿಕೆ ಪತ್ರಕ್ಕೆ ಒಪ್ಪಿ ಸಹಿ ಮಾಡಿದೆ

Executive Engineer
ಕಾ.ಪಾ.ಅ.(ಯ.ವಿ)
Yelahanka Zone
Bruhat Bangalore Mahanagara Palike
BANGALORE - 560064

ಟಿಪ್ಪಣಿಗಳು ಮತ್ತು ಆಜ್ಞೆಗಳು

ಸ.ಅ.(ಯ.ವಿ)

ಈ ಕಛೇರಿಯ ದಿನಾಂಕ:28-03-2017ರಂದು ಪತ್ರದ ಸಂಖ್ಯೆ: ಕಾ.ಪಾ.ಅ/ಯ.ವಿ/ಬಿ.ಬಿ.ಎಂ.ಪಿ/ ಇ.ಪ್ರಕ್ಯೂರ್‌ಮೆಂಟ್-8/ಗು.ನೋಟೀಸ್/ /2016-17ಗೆ ಅನುಗುಣವಾಗಿ ಮೇಲ್ಕಂಡ ಟೆಂಡರ್ ಪ್ರಕಟಣೆಗೆ ನೊಂದಣಿ ಪಡೆದ ಗುತ್ತಿಗೆದಾರರಾದ ಶ್ರೀ.ಚನ್ನಕೃಷ್ಣ.ಪಿರವರು 2016-17ನೇ ಸಾಲಿನ ಪಿ.ಡಬ್ಲ್ಯು.ಡಿ. ಎಸ್.ಆರ್. ಧರಗಳ ಪಟ್ಟಿಗಳೊಂದಿಗೆ ಮಂಡಿಸಿದ್ದು, ಪರಿಶೀಲಿಸಲಾಗಿ ಪ್ರಸ್ತಾವನೆ ಇಂತಿದೆ.

ಕ್ರ. ಸಂ	ಗುತ್ತಿಗೆದಾರರ ಹೆಸರು	2016-17 ನೇ ಸಾಲಿನ ಅನುಮೋದಿತ ಮಂಜೂರಾದ ದರಗಳನ್ನು ಆಳವಡಿಸಿದಾಗ ಟೆಂಡರ್ ಗಿಟ್ಟಿಮೊತ್ತ	ಮಂಜೂರಾತಿಯಾದ ಅನುಮೋದಿತ ಅಂದಾಜು (2016-17 ನೇ ಸಾಲಿಗೆ) ಹೋಲಿಸಿದಾಗ ಗುತ್ತಿಗೆದಾರರು ನಮೂದಿಸಿದ ಮೊತ್ತ	
			ಮೊತ್ತ	ಶೇಕಡವಾರು
1	ಶ್ರೀ.ಚನ್ನಕೃಷ್ಣ.ಪಿ	2198159.94	2098160.49	-4.55% ಕಡಿಮೆ

ಗುತ್ತಿಗೆದಾರರು ಸಲ್ಲಿಸಿರುವ ದರಗಳನ್ನು ಪರಿಶೀಲಿಸಲಾಗಿ ಕಡಿಮೆ ದರ ನಮೂದಿಸಿ ಸಿಂದುತ್ವ ಹೊಂದಿರುವ ಶ್ರೀ.ಚನ್ನಕೃಷ್ಣ.ಪಿ ರವರು ನಮೂದಿಸಿರುವ ದರಗಳು ಕನಿಷ್ಠ ಟೆಂಡರ್ ದರಗಳಾಗಿರುವುದರಿಂದ ಸದರಿ ಗುತ್ತಿಗೆದಾರರು ನಮೂದಿಸಿರುವ ಮೊತ್ತ ರೂ. 20,98,160.49 ಗಳಾಗಿದ್ದು ಅನುಮೋದಿತ ಅಂದಾಜು ಪಟ್ಟಿ ದರ 2016-17ನೇ ಸಾಲಿನ ಪಿ.ಡಬ್ಲ್ಯು.ಡಿ. ದರ ಪಟ್ಟಿಗೆ ಹೋಲಿಸಿದಾಗ ಶೇಕಡ-4.55% ಕಡಿಮೆ ದರಗಳಾಗಿದ್ದು, ಅದರಂತೆ ವ್ಯತ್ಯಾಸದ ಮೊತ್ತವನ್ನು ಡಿ.ಡಿ.ನಂ:096585 ದಿನಾಂಕ:27-3-2017 ಎಸ್.ಬಿ.ಹೆಚ್.ಬ್ಯಾಂಕ್, ಬಸವೇಶ್ವರನಗರ ಶಾಖೆ, ಮೊತ್ತ ರೂ.1,00,000.00/- ರಂತೆ ಪಾವತಿಸಿರುವ ಮೇರೆಗೆ ಮೇಲಿನ ಟೆಂಡರ್‌ನ್ನು ಅನುಮೋದನೆ ಕೋರಿ ಟೆಂಡರ್ ಅಂಗೀಕಾರದ ಸಮಿತಿಗೆ ಆನ್‌ಲೈನ್ ಮುಖಾಂತರ ಮಾನ್ಯ ಮುಖ್ಯ ಅಭಿಯಂತರರು, ಯಲಹಂಕ ವಲಯ ರವರಿಗೆ ಸಲ್ಲಿಸಲು ತಮ್ಮ ಮುಂದಿನ ಆದೇಶ ಕೋರಿ ಸಲ್ಲಿಸಿದೆ.

ಕಾ.ಪಾ.ಅ(ಯ.ವಿ)

ಸ.ಅ (ಯ.ವಿ)

ಆಗಬಹುದು, ಈ ಕೂಡಲೇ ಆನ್‌ಲೈನ್ (e-Procurement portal) ಮುಖಾಂತರ ಮಾನ್ಯ ಮುಖ್ಯ ಅಭಿಯಂತರರು, ಯಲಹಂಕ ವಲಯ ರವರಿಗೆ ಸಲ್ಲಿಸಲು ಕ್ರಮ ವಹಿಸಿ.

ಸ.ಅ(ಯ.ವಿ)

ಕಾ.ಪಾ.ಅ(ಯ.ವಿ)

Executive Engineer
Yelahanka Division
Yelahanka Zone
Greater Bangalore Mahanagara Palike
BANGALORE - 560064

ದಿನಾಂಕ: 6-4-17 ರಂದು ಸದರಿ ಕಾರ್ಯಾದೇಶ ಪಟ್ಟಿಯನ್ನು ತಯಾರಿಸಿ ಆನ್‌ಲೈನ್ ಮುಖಾಂತರ ಮಾನ್ಯ ಮುಖ್ಯ ಅಭಿಯಂತರರು (ಯ.ವ)ರವರಿಗೆ ರವಾನಿಸಲಾಗಿರುತ್ತದೆ. ಅದರಂತೆ ಮಾನ್ಯ ಮುಖ್ಯ ಅಭಿಯಂತರರು, ಯಲಹಂಕ ವಲಯ ರವರು ಗುತ್ತಿಗೆದಾರರಾದ ಶ್ರೀ.ಚನ್ನಕೃಷ್ಣ.ಪಿ ರವರು 2016-17ನೇ ಸಾಲಿನ

ಪಂಕ್ತಿಯ ಸಂಖ್ಯೆ	ಟಿಪ್ಪಣಿಗಳು ಮತ್ತು ಆಜ್ಞೆಗಳು

22) ಲೋಕೋಪಯೋಗಿ ಇಲಾಖೆಯ ದರಪಟ್ಟಿಯಂತೆ ನಮೂದಿಸಿರುವ ಮೊತ್ತ ರೂ. 20,98,160.49 ಗಳು ಹಾಗೂ ಶೇಕಡ–4.55% ಕಡಿಮೆ ದರಗಳನ್ನು ದಿನಾಂಕ 21-4-17 ರಂದು ಆನ್‌ಲೈನ್ ಮೂಲಕ ಅನುಮೋದಿಸಿದ್ದು, ಅದರಂತೆ ಗುತ್ತಿಗೆದಾರರು ಎಫ್.ಎಸ್.ಡಿ. ಮೊತ್ತದ ಡಿ.ಡಿ.ನಂ/ಎಫ್.ಡಿ.ನಂ 202322 ದಿನಾಂಕ 24-ಏ-17 SBH ಬ್ಯಾಂಕ್ ವಿನಿವೇಶನ್‌ಶಾಖೆ ರೂ 105000-00 ಗಳನ್ನು ಪಾವತಿಸಿರುವ ಮೇರೆಗೆ ಈಗ ಗುತ್ತಿಗೆದಾರರಿಗೆ ಕರಾರು ಒಡಂಬಡಿಕೆ ಹಾಗೂ ಕಾರ್ಯಾದೇಶ (Work Order) ನೀಡಲು ತಮ್ಮ ಆದೇಶಕ್ಕಾಗಿ ಕಡತವನ್ನು ಮಂಡಿಸಿದೆ.

ಸ.ಅ (ಯ.ವಿ)

23) ಕಾ.ಪಾ.ಅ(ಯ.ವಿ)

ಆಗಬಹುದು.

Executive Engineer
Yelahanka Division
Yelahanka Zone
Bruhat Bangalore Mahanagara Palike
BANGALORE - 560064

24) ಕಂಡಿಕೆ 23 ತಮ್ಮ ಆದೇಶದಂತೆ ಸದರಿ ಗುತ್ತಿಗೆದಾರರೊಂದಿಗೆ ಕರಾರು ಒಪ್ಪಂದ ಹಾಗೂ ಕಾರ್ಯಾದೇಶ ತಯಾರಿಸಿ ತಮ್ಮ ಸಹಿಗಾಗಿ ಮಂಡಿಸಿದೆ.

ಸ.ಅ (ಯ.ವಿ)

25) ಕಾ.ಪಾ.ಅ(ಯ.ವಿ)

ಒಪ್ಪಿದೆ.

Executive Engineer
Yelahanka Division
Yelahanka Zone
Bruhat Bangalore Mahanagara Palike
BANGALORE - 560064

26) ಕಂಡಿಕೆ 24 ರಲ್ಲಿ ಗುತ್ತಿಗೆದಾರರಿಗೆ ಕಾರ್ಯಾದೇಶವನ್ನು ನೀಡಿರುವ ಮೇರೆಗೆ ಕಡತವನ್ನು ಲೆಕ್ಕಶಾಖೆಗೆ ವರ್ಗಾಯಿಸಲು ತಮ್ಮ ಮುಂದಿನ ಆದೇಶ ಕೋರಿ ಸಲ್ಲಿಸಿದೆ.

ಸ.ಅ (ಯ.ವಿ)

27) ಕಾ.ಪಾ.ಅ(ಯ.ವಿ)
ಕ್ರಮ ವಹಿಸಿ

Executive Engineer
Yelahanka Division
Yelahanka Zone
Bruhat Bangalore Mahanagara Palike
BANGALORE - 560